


Bouwdeel (betreffende ruimte gearceerd)

Schaal 1:250

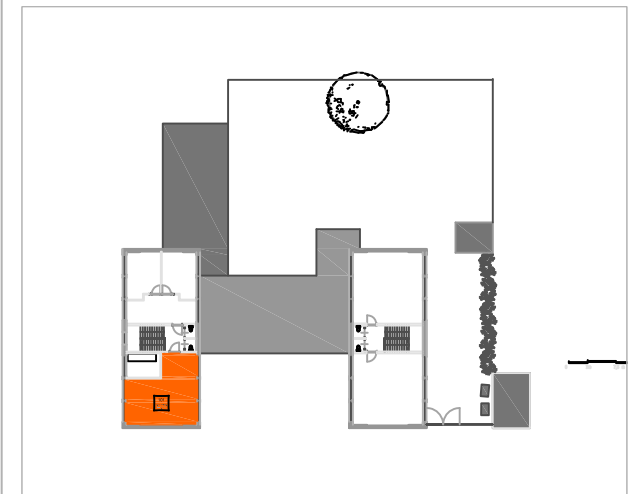

Schematische weergave terrein (betreffende bouwdeel gearceerd)

Schaal 1:500

Locatie: Adriaen Willaertstraat 18			
Verdieping: 1e	Gebouw: -	Ruimtenummer: 101	Oppervlak: ca. 49 m²
Datum: 27-6-2018		Schaal: 1:50	Formaat: A4