



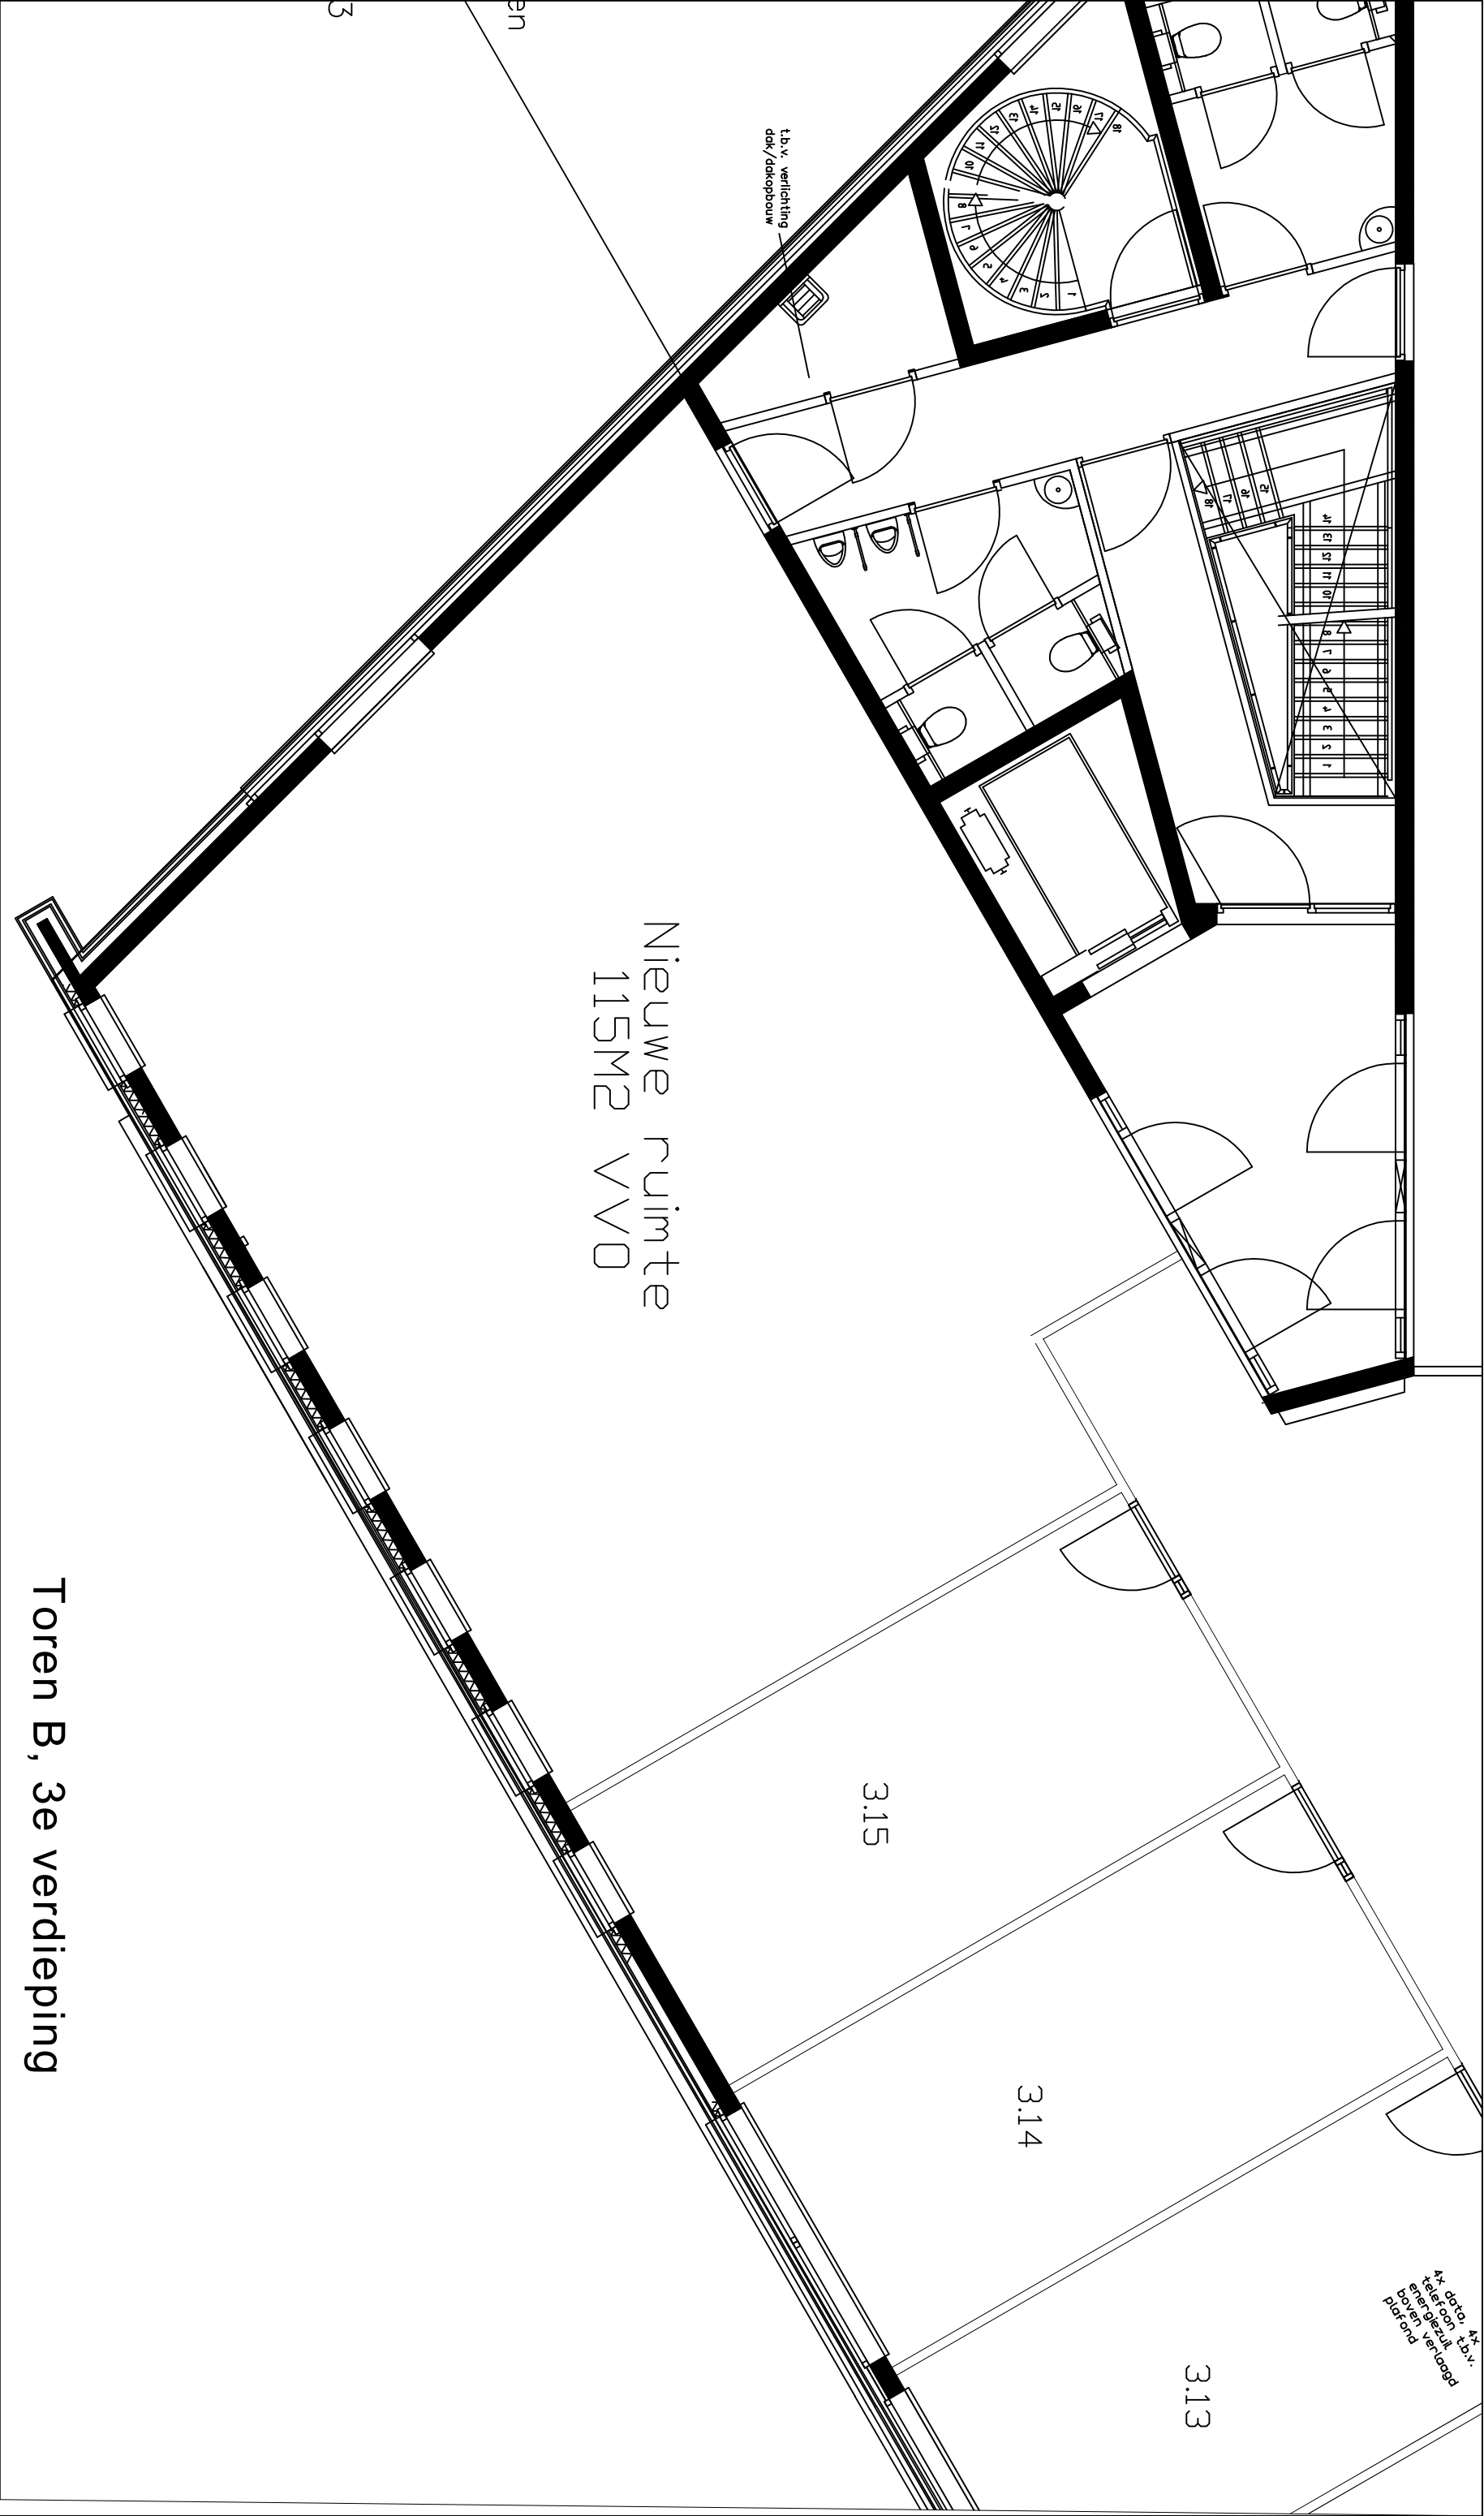

Toren B, 3e verdieping

Locatie:			De Vliert		
Gebouw:	Verdieping:	Ruimtenummer:	VVO:		
	3e	B Diversen	ca.	m²	
Datum: 27-08-2025		Schaal/Random	Formaat: A3		

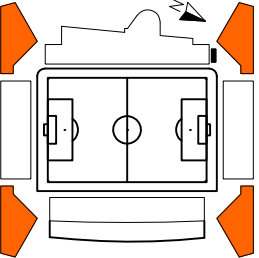

Locatie (betreffende gebouw gearceerd)
Schaal 1:1000