

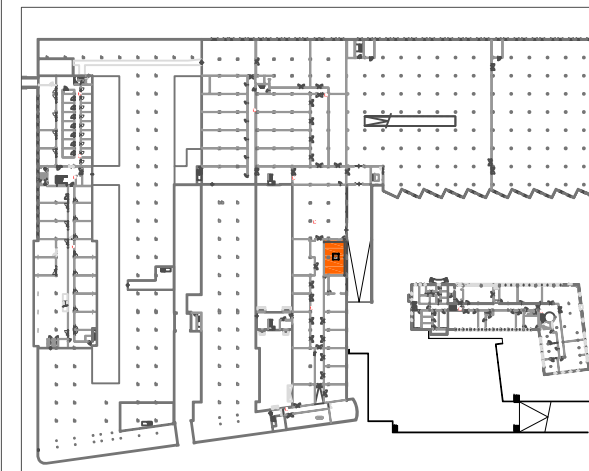


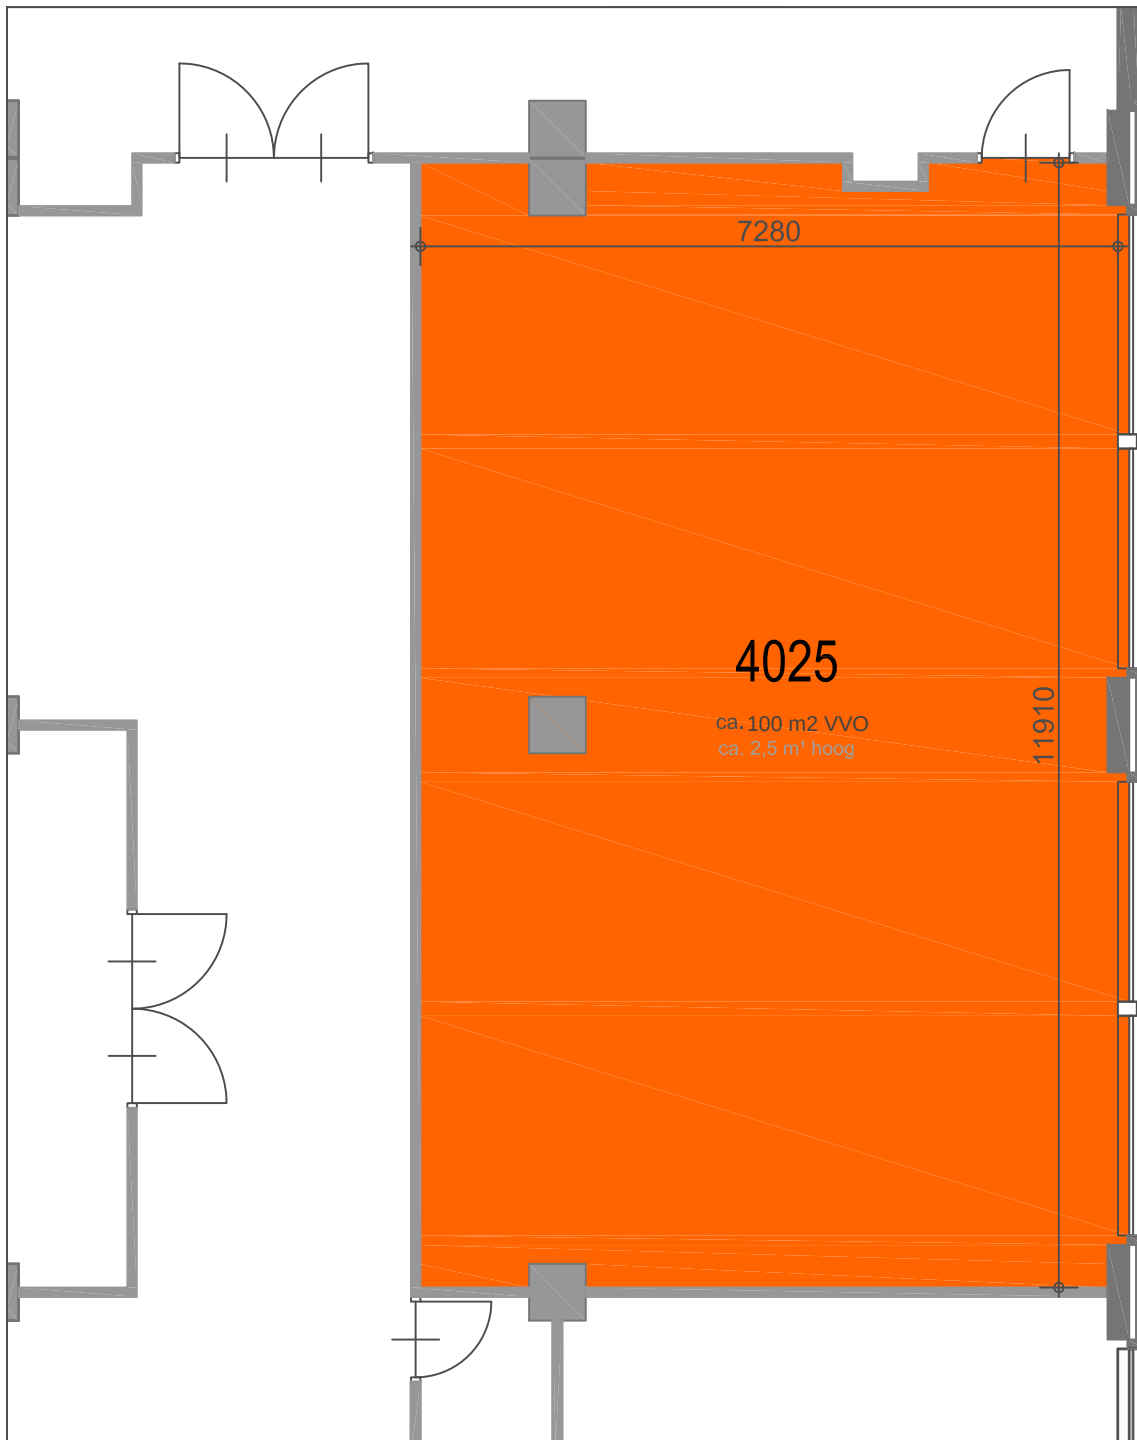

Gebouw (betreffende ruimte gearceerd)

Schaal 1:2500

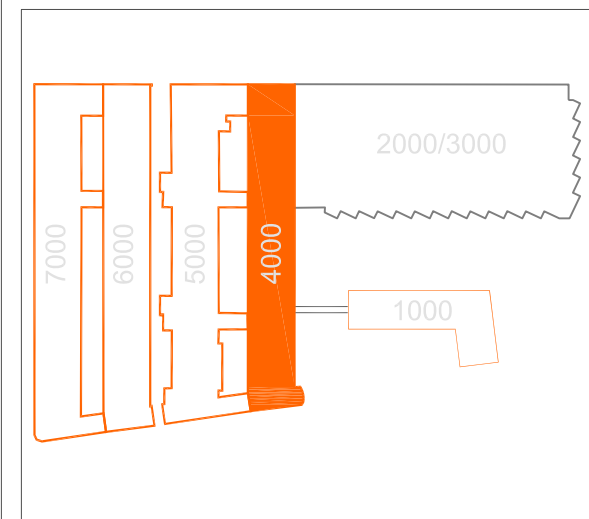

Locatie (betreffende gebouw gearceerd)

Locatie: De Gruyter Fabriek			
Verdieping: -1	Gebouw: 4000	Ruimtenummer: 4025	Oppervlak: ca. 87 m ²
Datum: 12-2-2013		Schaal: 1:80	Formaat: A4

**DE GRUYTER
FABRIEK**
HET CENTRUM VOOR DE CREATIEVE ONDERNEMER