


Bouwdeel (betreffende ruimte gearceerd)

Schaal 1:250

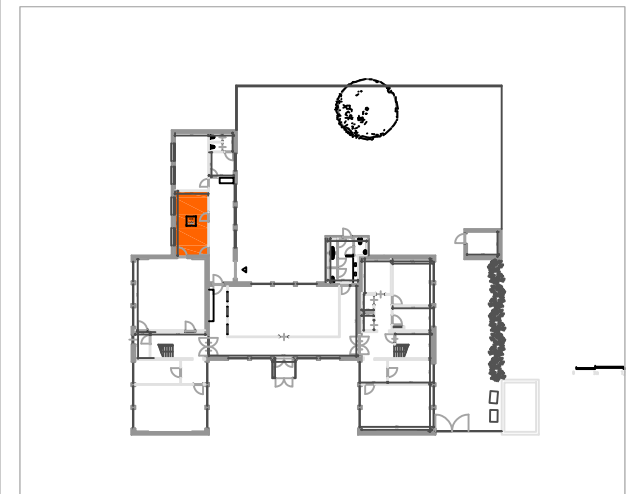

Schematische weergave terrein (betreffende bouwdeel gearceerd)

Schaal 1:800

Locatie: Adriaen Willaertstraat 18			
Verdieping: BG	Gebouw: -	Ruimtenummer: 006	Oppervlak: ca. 24 m²
Datum: 4-1-2018		Schaal: 1:50	Formaat: A4